


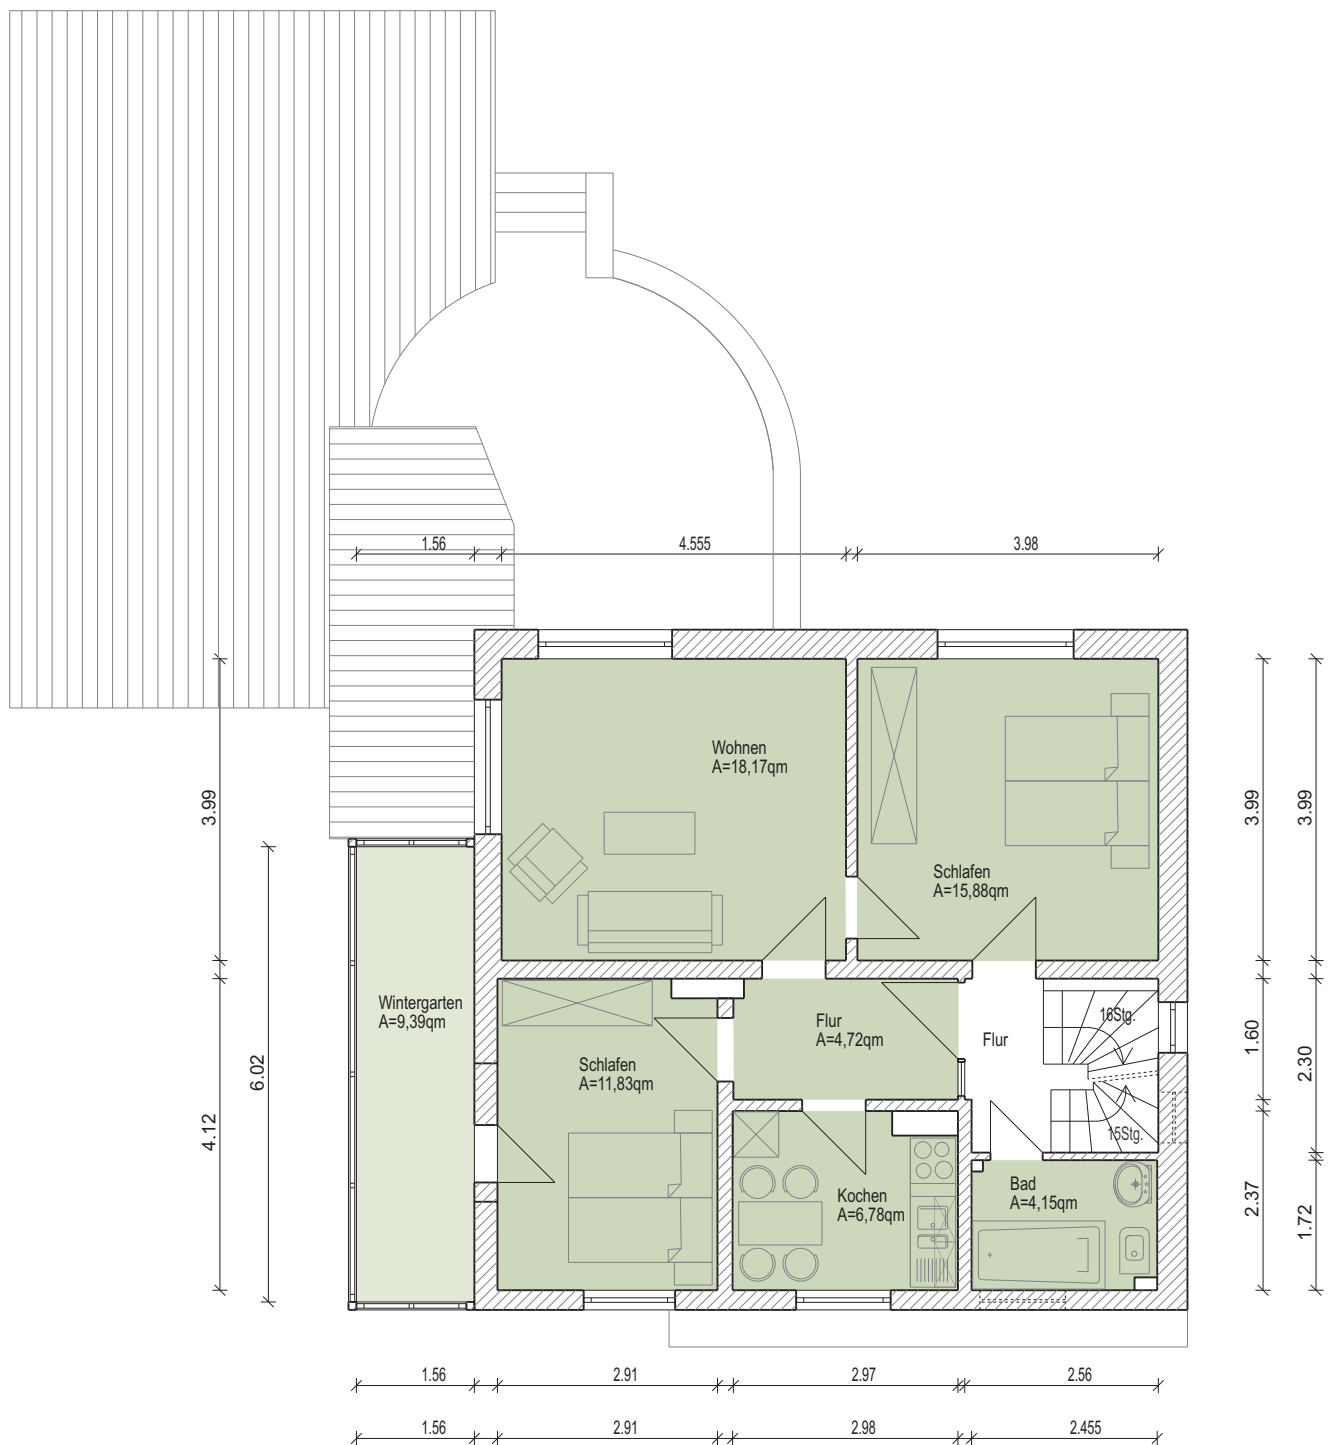

Obergeschoss
A=61,53qm

Wintergarten
A=9,39qm

Flächen sind digital ermittelt!

BAUVORHABEN	Fam. Schütte Mettestraße 10A 38855 Wernigerode	PLAN	Obergeschoss
		MASSTAB	1:100
		DATUM	13.12.2006